




Osten M=1:100

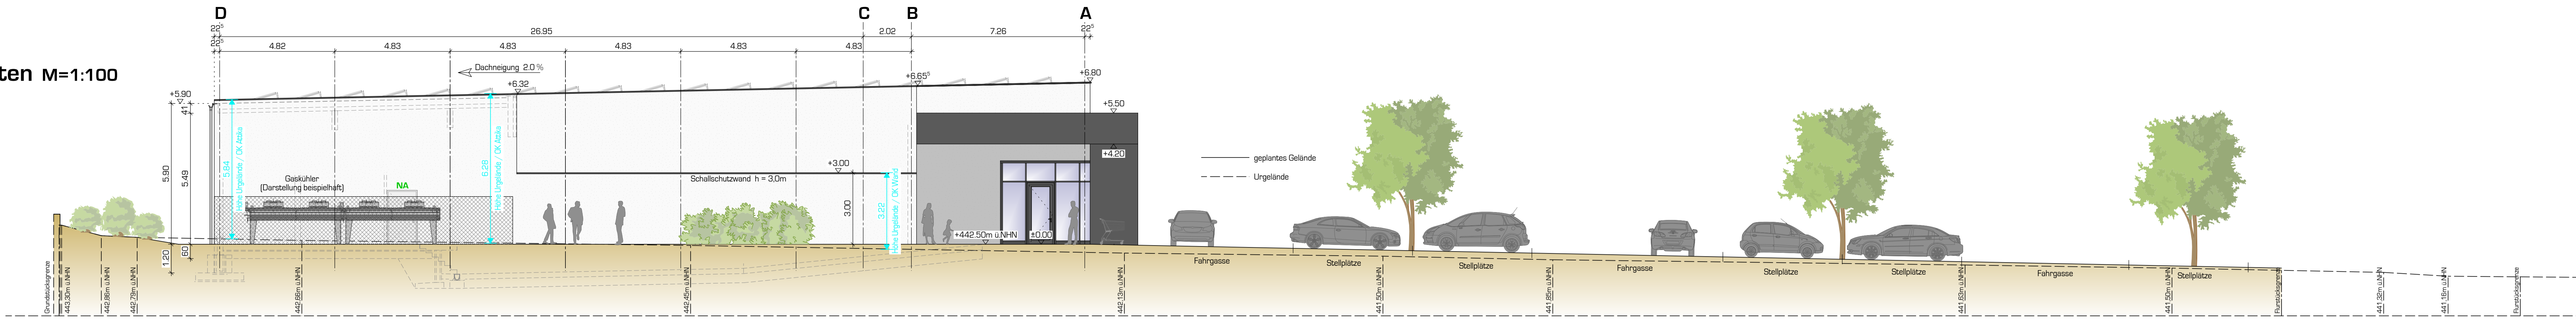



Norden M=1:100

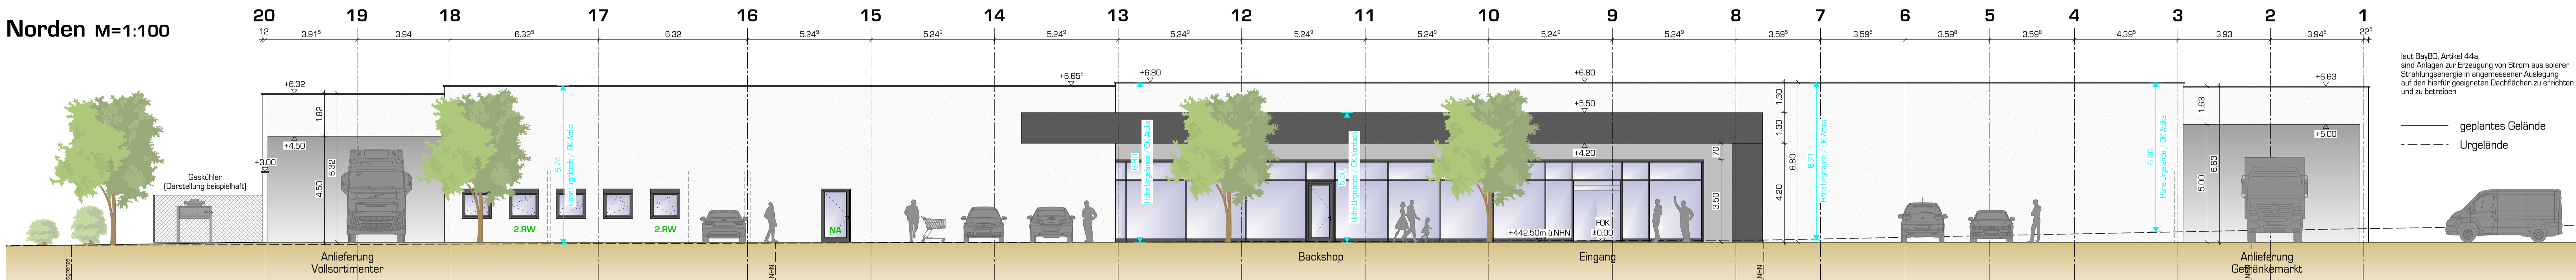

Westen M=1:100

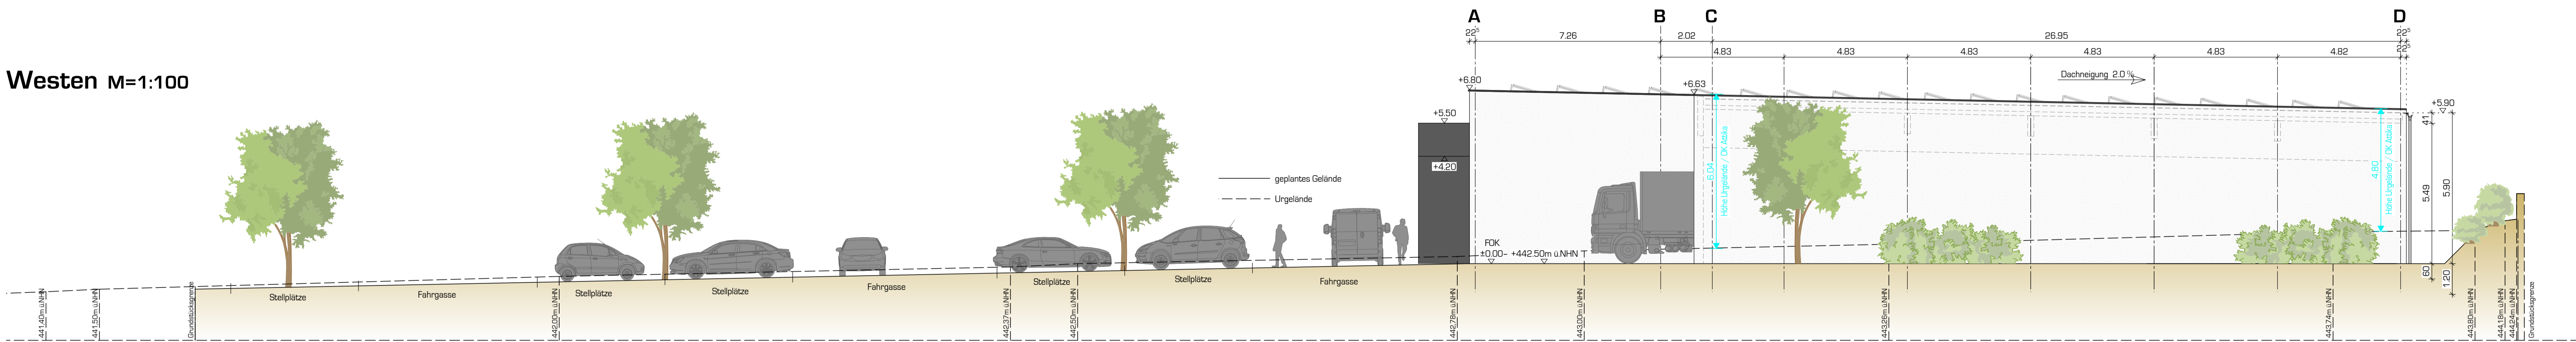

Süden M=1:100

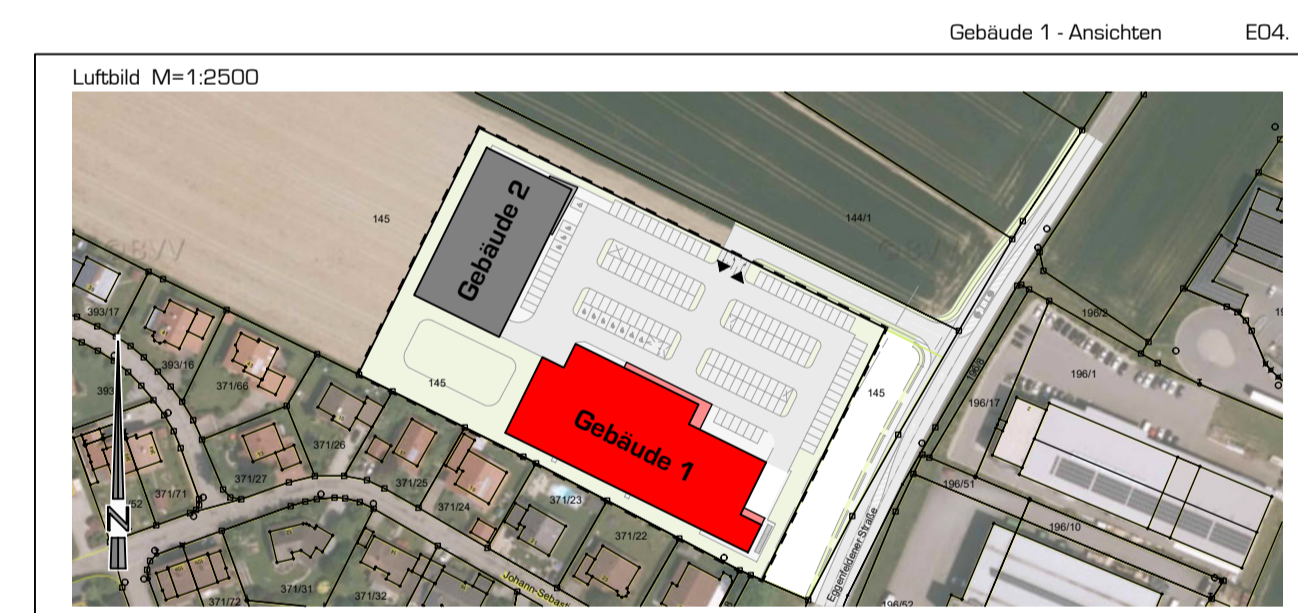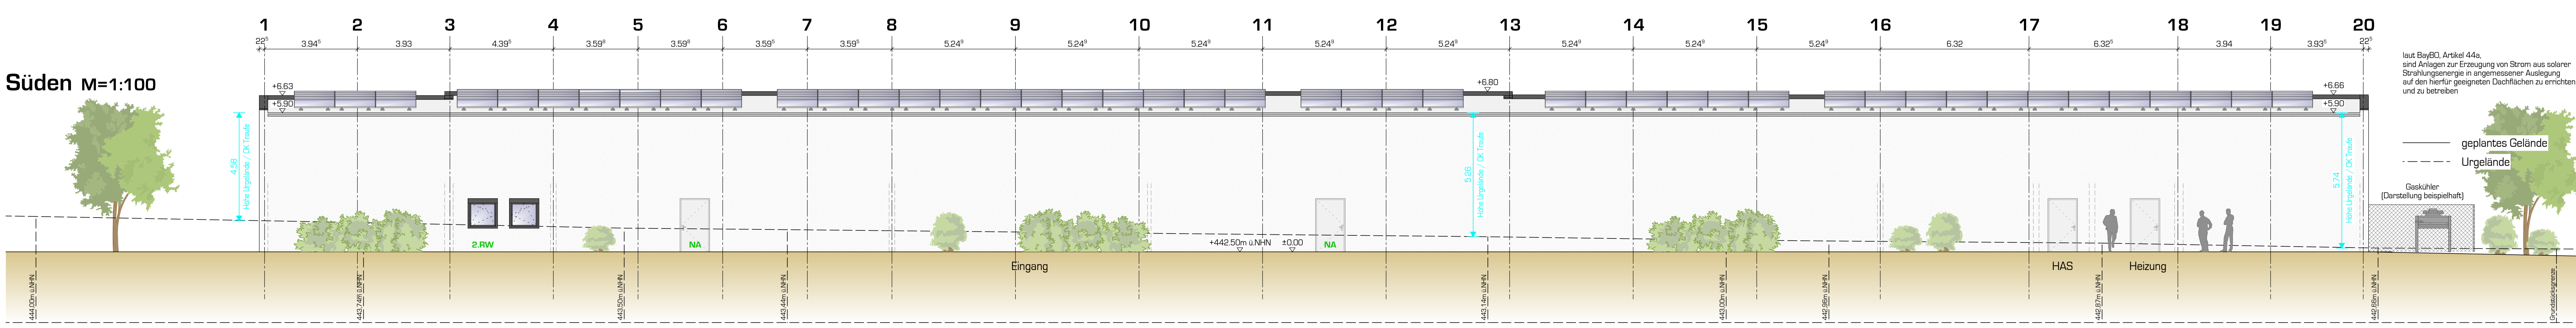

EINGABEPLANUNG		FLUR NR.	UNTERSCHRIFT
<p>DE NACHBARN: siehe Plan E01 Lagerplan und den amtlichen Auszug aus dem Liegenschaftskataster</p>			
<p>PLANZEICHNUNG Gebäude 1 - Ansichten</p>			PLANNUMMER E04.
<p>BALUNGSNAME Neubau eines Nahversorgungszentrums mit gemeinsamer Stellplatzanlage an der Eggenfeldener Straße in 84323 Masing</p>			GEZ. Nr. 08.04.2026 GEÄ.
<p>BAUORT Gemarkung Masing</p>		FLUR NR.	MASSSTAB
<p>an der Eggenfeldener Straße 84323 Masing</p>			
<p>BAUHERR LM4 GmbH</p>		UNTERSCHRIFT	OBJEKTNUMMER 0501-23
<p>Schellberg West 7a 84347 Pfarrkirchen</p>			PLANPLOTNUMMER 33
<p>hiw architekten gmbh LANDSHUTER STRASSE 23 TEL. 09421 96364-0 94315 STRALBING FAX 09421 96364-24</p>		UNTERSCHRIFT	